

# REGIONE PIEMONTE

Provincia del Verbano Cusio Ossola  
Comunità Montana della Valle Antrona  
a.s.l. n. 14

## COMUNITA' MONTANA VALLE ANTRONA

### PIANO REGOLATORE GENERALE INTERCOMUNALE

COMUNI DI ANTRONA SCHIERANCO - MONTESCHENO - SEPPIANA - VIGANELLA

Legge 10 del 28.01.1977  
Legge regionale n. 56 del 5.12.1977 e s.m.i.

### VARIANTE PARZIALE VP2

COMUNE DI BORGOMEZZAVALLE  
(ex Seppiana - Viganella)



PROGETTO PRELIMINARE

RAFFRONTO PRGI VIGENTE/ VP2

B -VP2

#### I Progettisti



Architetti Luigi Bovio - Milena Gibroni  
Piazza Cavour n°14, 28845 DOMODOSSOLA (VB)  
Tel.- fax. 0324/242343 Part. I.V.A. n° 01361600032

  


**COMUNE DI BORGOMEZZAVALLE**  
**Piano Regolatore Generale Intercomunale**  
**VARIANTE PARZIALE VP2**

RAFFRONTO PRGI VIGENTE - VS 2006 / VARIANTE VP2

Stralcio n°1

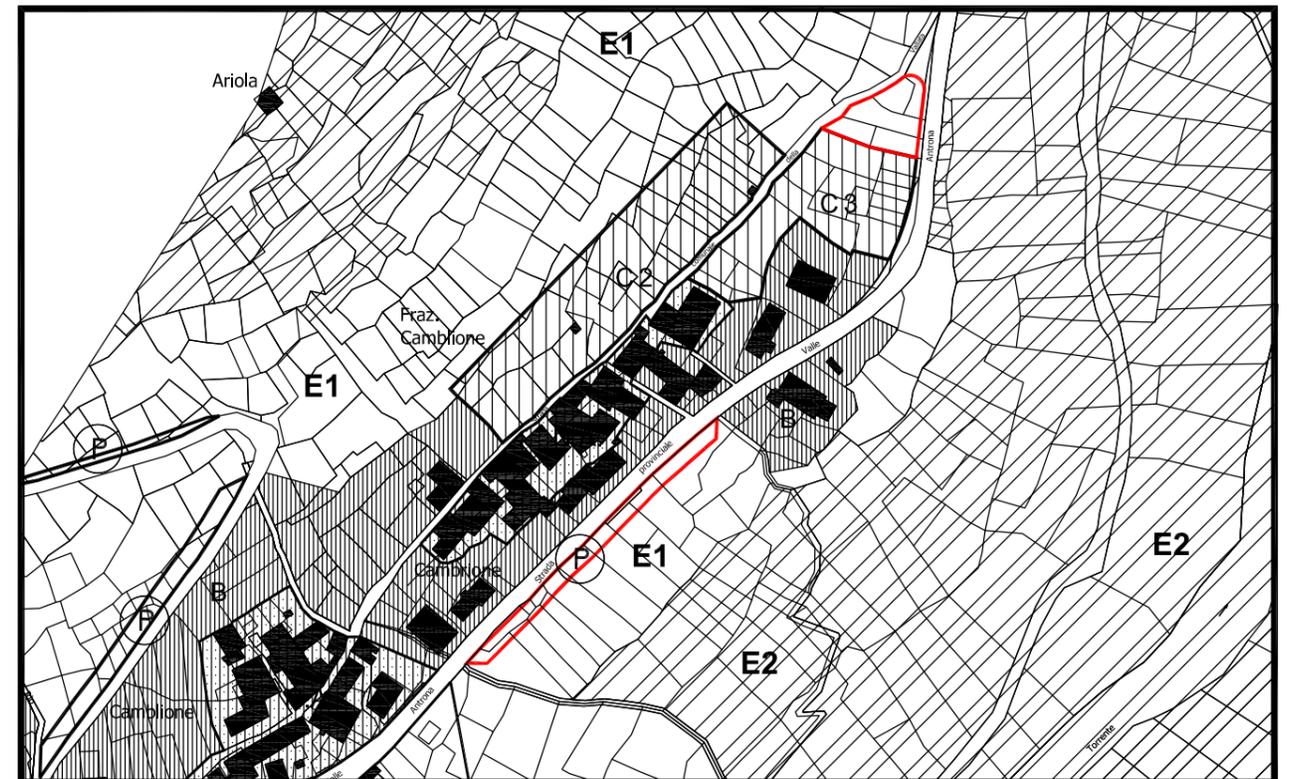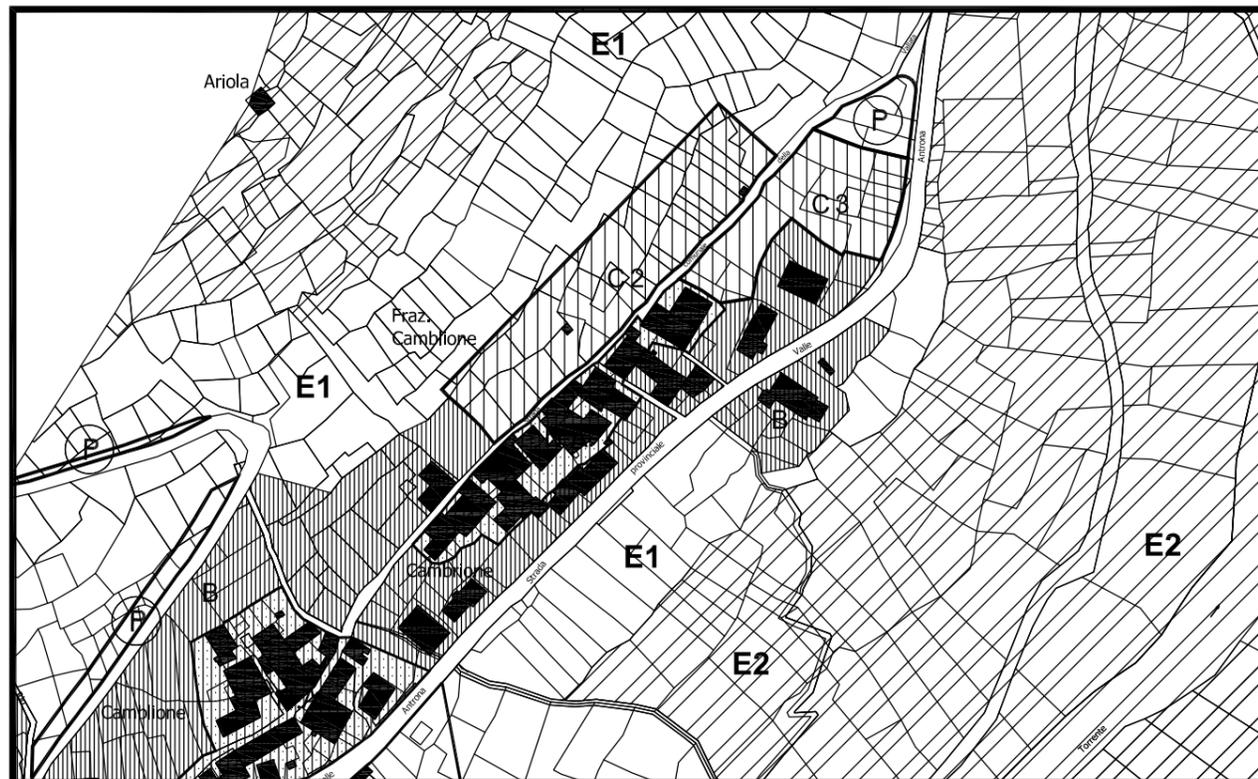

**STRALCIO PRGI VIGENTE - VS 2006**  
**TAVOLA 9S1**

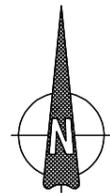

scala 1:2000

**VARIANTE PARZIALE VP2**  
**TAVOLA 9S1-VP2**


 Area oggetto di modifica

scala 1:2000


**COMUNE DI BORGOMEZZAVALLE**  
**Piano Regolatore Generale Intercomunale**  
**VARIANTE PARZIALE VP2**

RAFFRONTO PRGI VIGENTE - VS 2006 / VARIANTE VP2


Stralcio n°2

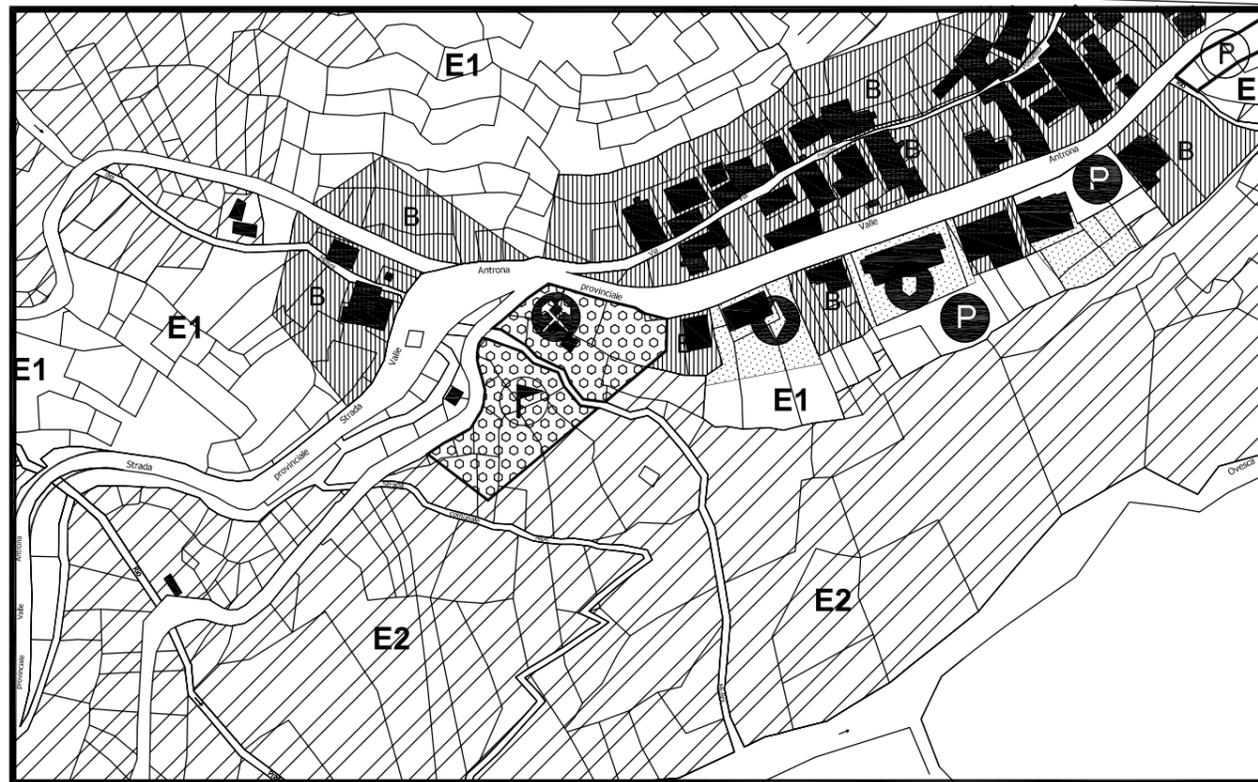

**STRALCIO PRGI VIGENTE - VS 2006**  
**TAVOLA 9S1**

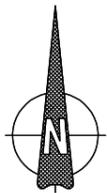

scala 1:2000

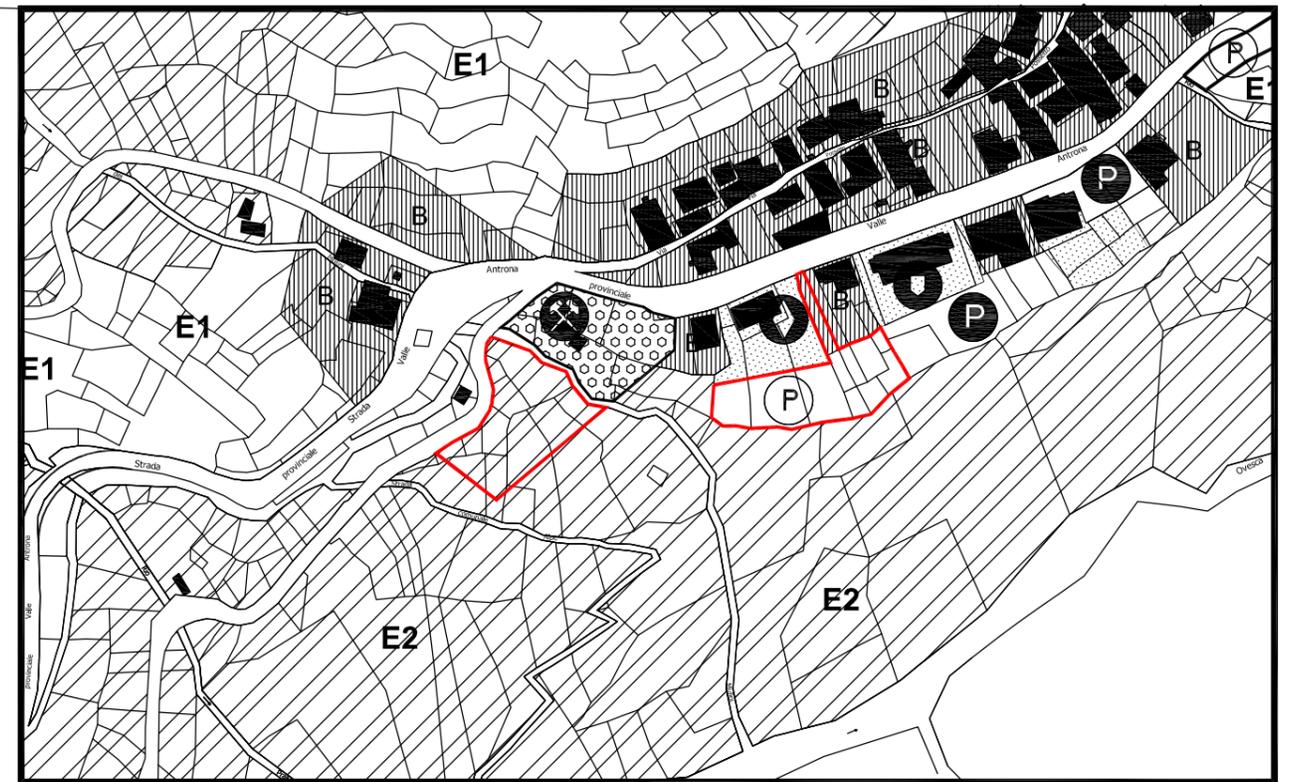

**VARIANTE PARZIALE VP2**  
**TAVOLA 9S1-VP2**

 Area oggetto di modifica

scala 1:2000

AREE

ATTREZZATURE PUBBLICHE

USI

PROG. ESIST.

PUBBLICI

	esistente	} VIABILITA'
	in progetto	
	Interesse comune	
	Istruzione	
	Verde	

		CENTRO CIVICO AMMINISTRATIVO
		EDIFICI PER IL CULTO
		CENTRO CULTURALE RICREATIVO
		SCUOLA MATERNA-ASILO NIDO
		SCUOLA ELEMENTARE
		BIBLIOTECA CIVICA
		CIMITERO
		RICOVERO MEZZI COMUNALI
		VERDE PUBBLICO ATTREZZATO
		PARCHEGGI PUBBLICI E PIAZZE
		AUTORIMESSE (art. 3.2.6. N.A.)

RESIDENZIALI

	Nuclei antichi (art. 3.2.1. N.A.)
	Nuclei antichi minori (art. 3.2.1. bis N.A.)
	Tessuti edilizi saturi (art. 3.2.2. N.A.)
	di Completamento (art. 3.2.3. N.A.)
	di Nuovo-insediamento (art. 3.2.4. N.A.)

	Fascia rispetto impianto di depurazione (art. 4.1.6. N.A.)
	Fascia di rispetto prese acquedotti (art. 4.1.6. N.A.)
	Zona di rispetto cimiteriale (art. 4.1.2. N.A.)
	Delimitazione permesso di costruire convenzionato

PRODUTTIVI

	Industriali e Artigianali-confermate (art. 3.3.1. N.A.)
	Industriali e Artigianali di nuovo impianto (art. 3.3.2. N.A.)

TERZIARI

	Insed. Turistico-ricettive (art. 3.4.2. N.A.)
	Campeggi e costruzioni temporanee (art. 3.4.3. N.A.)

	Sorgenti
	Depuratori
	Emergenze architettoniche puntuali

AGRICOLI

	Terreni ad elevata produttività (art. 3.5.1. N.A.)
	Boscate a destinazione produttiva (art. 3.5.3. N.A.)
	Bosco ad alto fusto (art. 3.5.4. N.A.)
	Agricole marginali (art. 3.5.2. N.A.)

	Impianti-urbani (art. 3.1.2. N.A.)
	Elisuperficie (art. 3.1.5. N.A.)

Riferimento tavola 1:10.000